
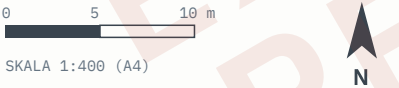


Situationsplan – tillbyggnad av huvudbyggnad

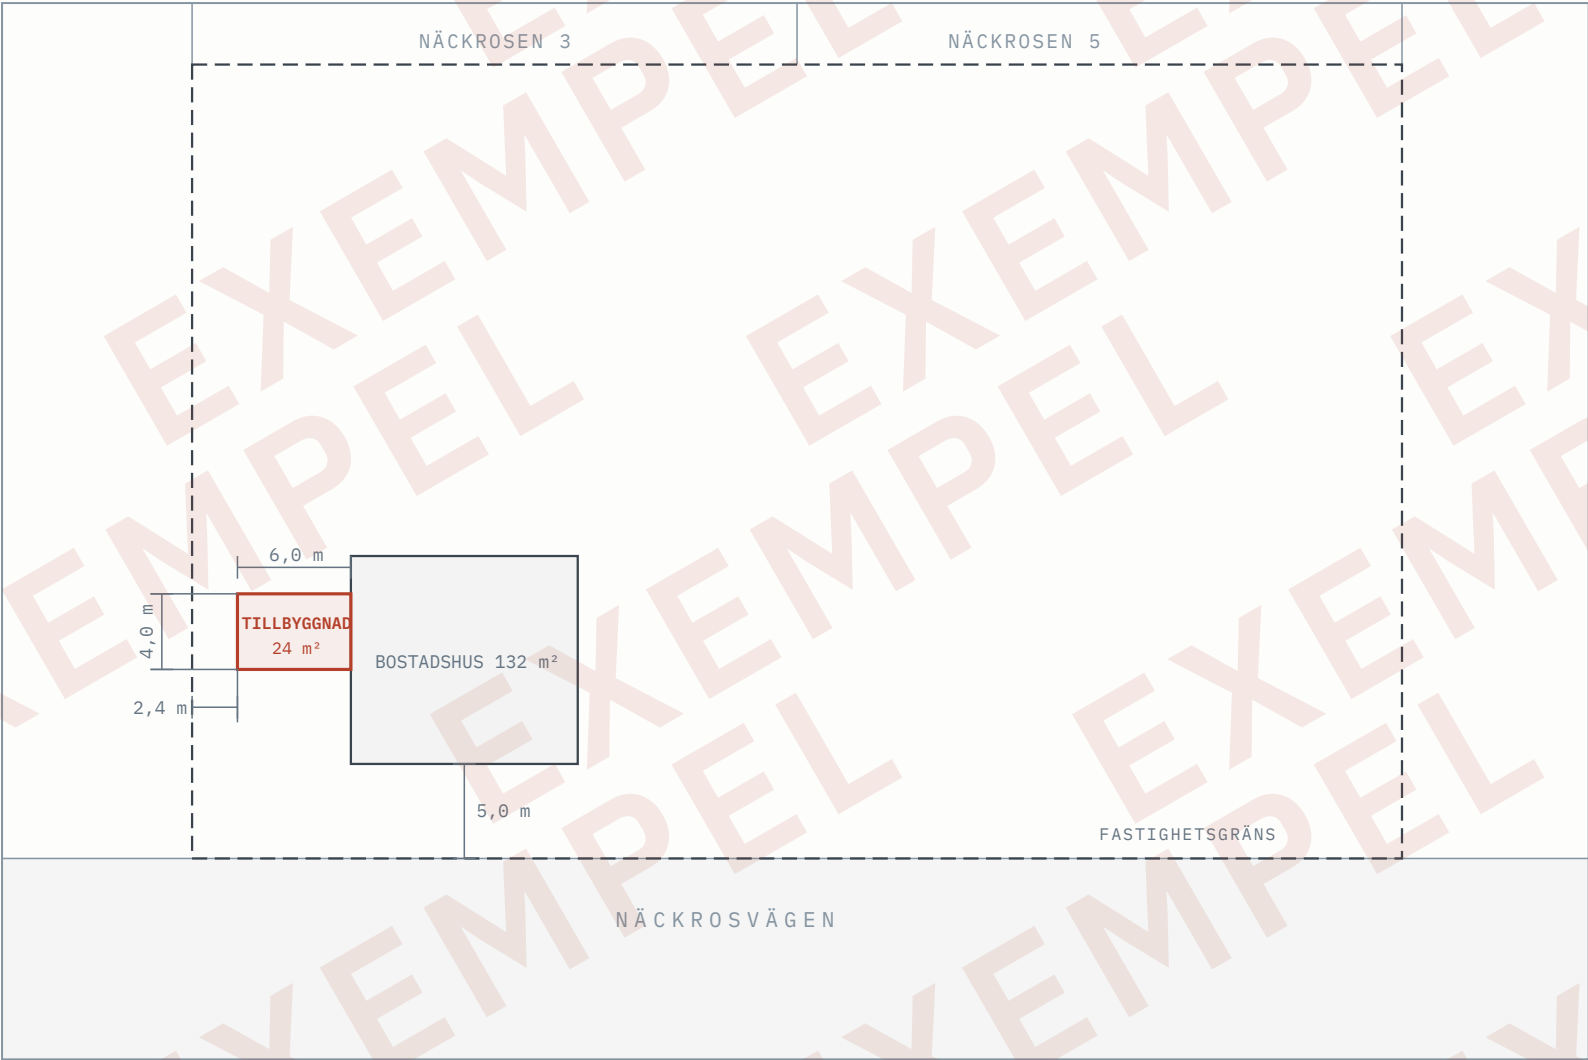

- TECKENFÖRKLARING
- Åtgärd – tillbyggnad
 - Befintlig byggnad
 - Fastighetsgräns
 - Måttlinje
 - Kartunderlag

- ÅTGÄRDSFÖRTECKNING
- 1 Tillbyggnad av huvudbyggnad, 6,0 x 4,0 m, byggnadsarea 24 m²
 - Avstånd till gräns 2,4 m – skriftligt medgivande från berörd granne (Näckrosen 3) bifogas

Åtgärden avser tillbyggnad av huvudbyggnad mot västra fasaden. Mått och avstånd till tomtgräns enligt kartan. Kartunderlag från Exempelstads kommuns baskarta, uttaget 2026-05-12.

FASTIGHET EXEMPELSTAD NÄCKROSEN 4	KOMMUN Exempelstads kommun	HANDLING Situationsplan	SKALA 1:400 (A4)	DATUM · REV 2026-08-14 · B	UPPRÄTTAD AV Anna Exempelsson
---	-------------------------------	----------------------------	---------------------	-------------------------------	----------------------------------