
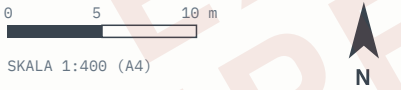


Situationsplan – nybyggnad av förråd

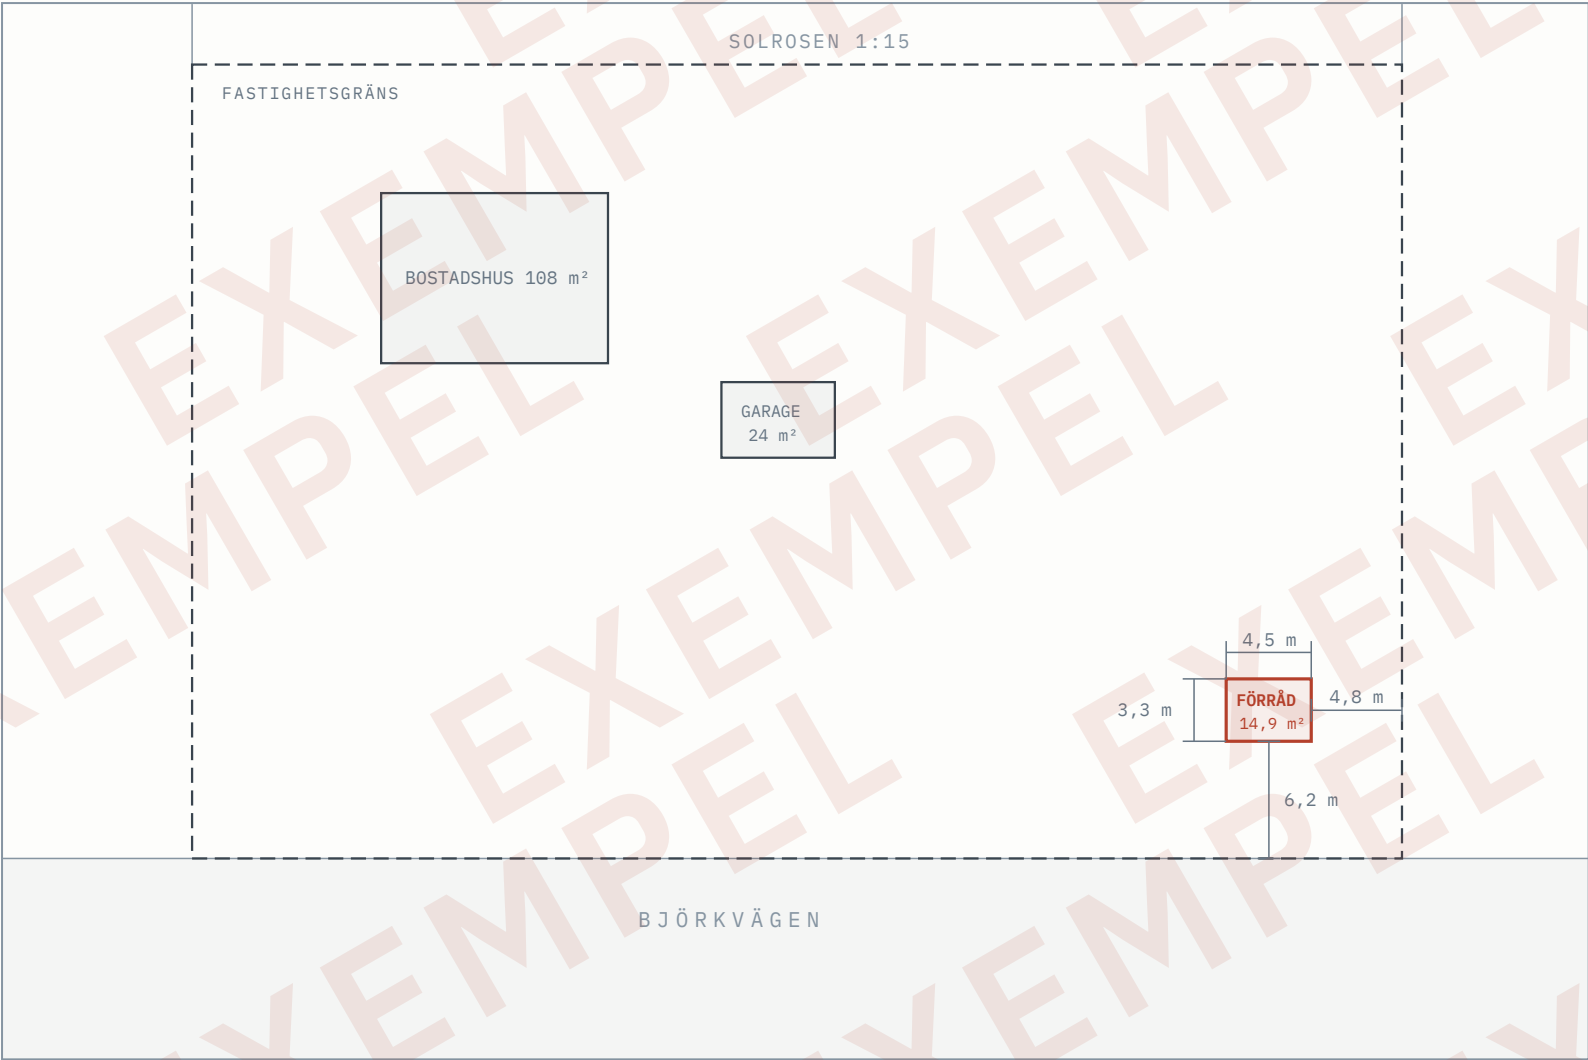

- TECKENFÖRKLARING
- Åtgärd – ny byggnad
 - Befintlig byggnad
 - Fastighetsgräns
 - Måttlinje
 - Kartunderlag

- ÅTGÄRDSFÖRTECKNING
- 1 Förråd 4,5 × 3,3 m, byggnadsarea 14,9 m²
 - Avstånd till tomtgräns 4,8 m (öster) och 6,2 m (söder)

Åtgärden avser nybyggnad av förråd (komplementbyggnad). Avstånd till tomtgränser mättsatta enligt kartan. Kartunderlag från Exempelstads kommuns baskarta, uttaget 2026-05-12.

FASTIGHET EXEMPELSTAD SOLROSEN 1:14	KOMMUN Exempelstads kommun	HANDLING Situationsplan	SKALA 1:400 (A4)	DATUM · REV 2026-08-21 · A	UPPRÄTTAD AV Anna Exempelsson
---	-------------------------------	----------------------------	---------------------	-------------------------------	----------------------------------