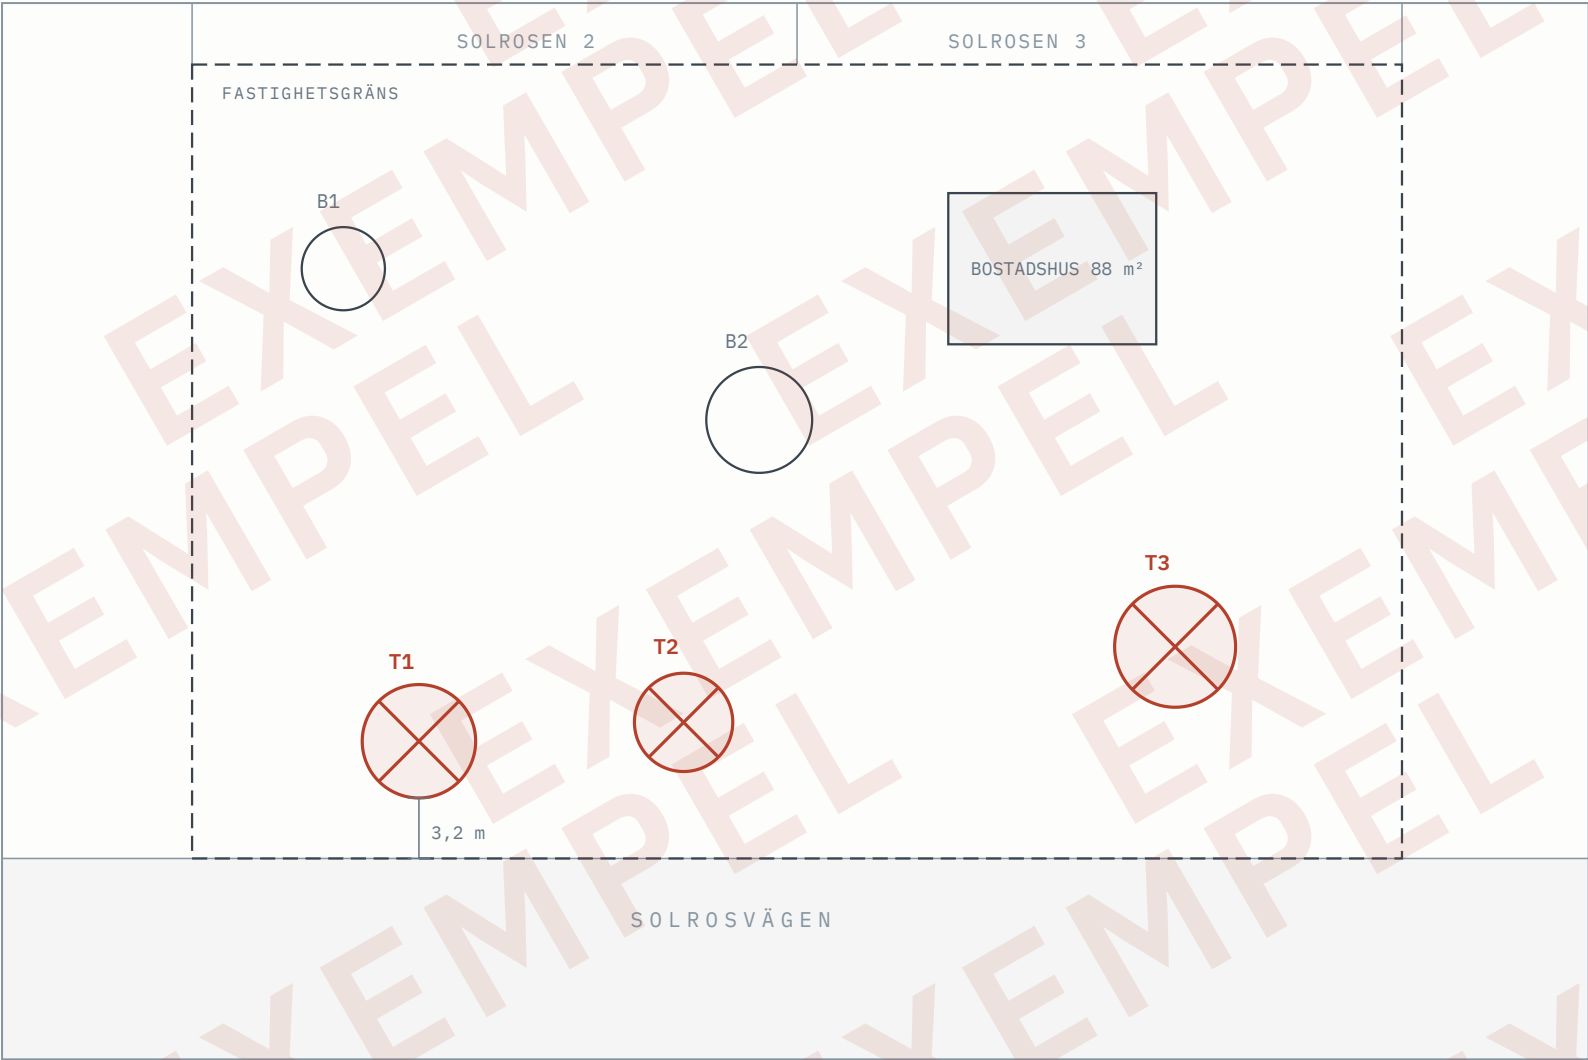


- TECKENFÖRKLARING
- Åtgärd – träd som fälls
 - Träd som bevaras
 - Befintlig byggnad
 - Fastighetsgräns
 - Kartunderlag

- ÅTGÄRDSFÖRTECKNING
- T1 Björk, stamdiameter 45 cm – fälls
 - T2 Björk, stamdiameter 38 cm – fälls
 - T3 Gran, stamdiameter 52 cm – fälls
 - B1 Rönne – bevaras
 - B2 Ek – bevaras

Åtgärden avser fällning av tre träd inom detaljplanlagt område. Avstånd till tomtgräns måttsett enligt kartan. Trädkronor ritade med ungefärlig utbredning. Kartunderlag från Exempelstads kommuns baskarta, uttaget 2026-05-12.

FASTIGHET EXEMPELSTAD SOLROSEN 1	KOMMUN Exempelstads kommun	HANDLING Situationsplan	SKALA 1:400 (A4)	DATUM · REV 2026-08-14 · B	UPPRÄTTAD AV Anna Exempelsson
--	-------------------------------	----------------------------	---------------------	-------------------------------	----------------------------------