
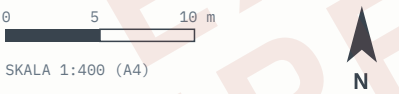


Situationsplan – uppförande av plank

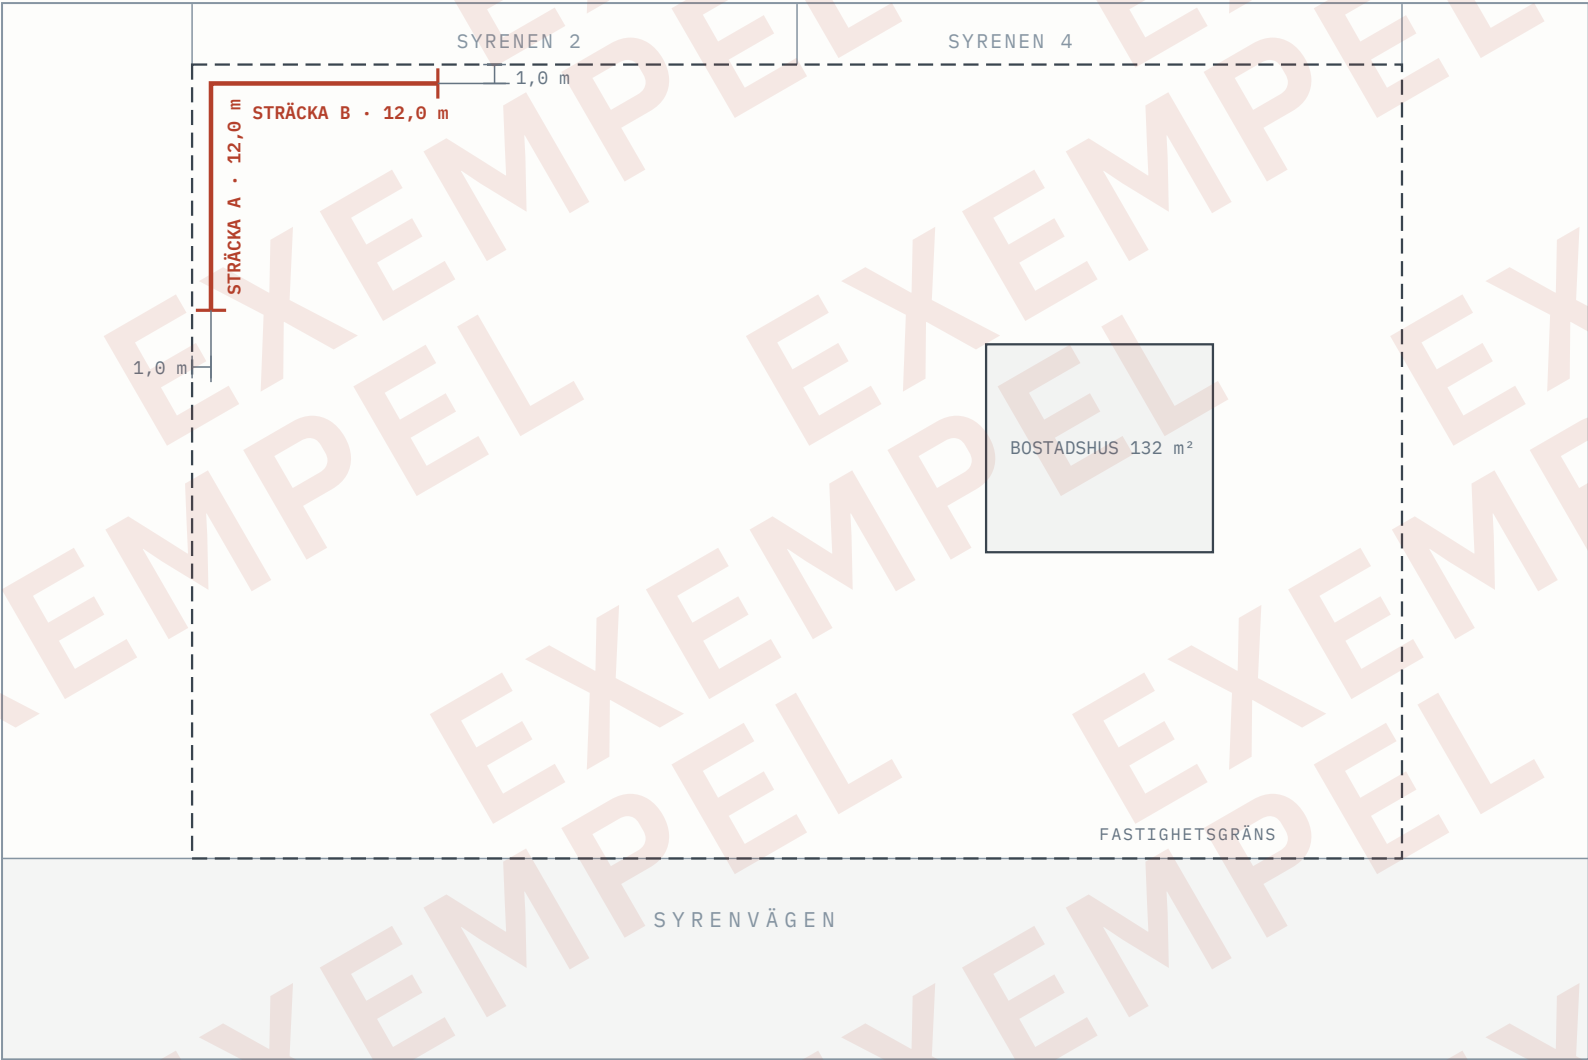

- TECKENFÖRKLARING
- Åtgärd – nytt plank, h = 1,6 m
 - Befintlig byggnad
 - Fastighetsgräns
 - Måttlinje
 - Kartunderlag

- ÅTGÄRDSFÖRTECKNING
- A Plank 12,0 m, höjd 1,6 m, längs västra gränsen
 - B Plank 12,0 m, höjd 1,6 m, längs norra gränsen
 - Totallängd 24,0 m. Avstånd till gräns 1,0 m – skriftligt medgivande från berörda grannar (Syrenen 2 och Syrenen 4) bifogas

Åtgärden avser uppförande av plank inom detaljplanlagt område. Längder, höjd och avstånd till tomtgräns enligt kartan. Kartunderlag från Exempelstads kommuns baskarta, uttaget 2026-05-12.

FASTIGHET EXEMPELSTAD SYRENEN 3	KOMMUN Exempelstads kommun	HANDLING Situationsplan	SKALA 1:400 (A4)	DATUM · REV 2026-08-14 · B	UPPRÄTTAD AV Anna Exempelsson
------------------------------------	-------------------------------	----------------------------	---------------------	-------------------------------	----------------------------------