
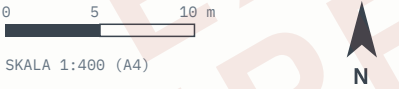


Situationsplan – nybyggnad av växthus

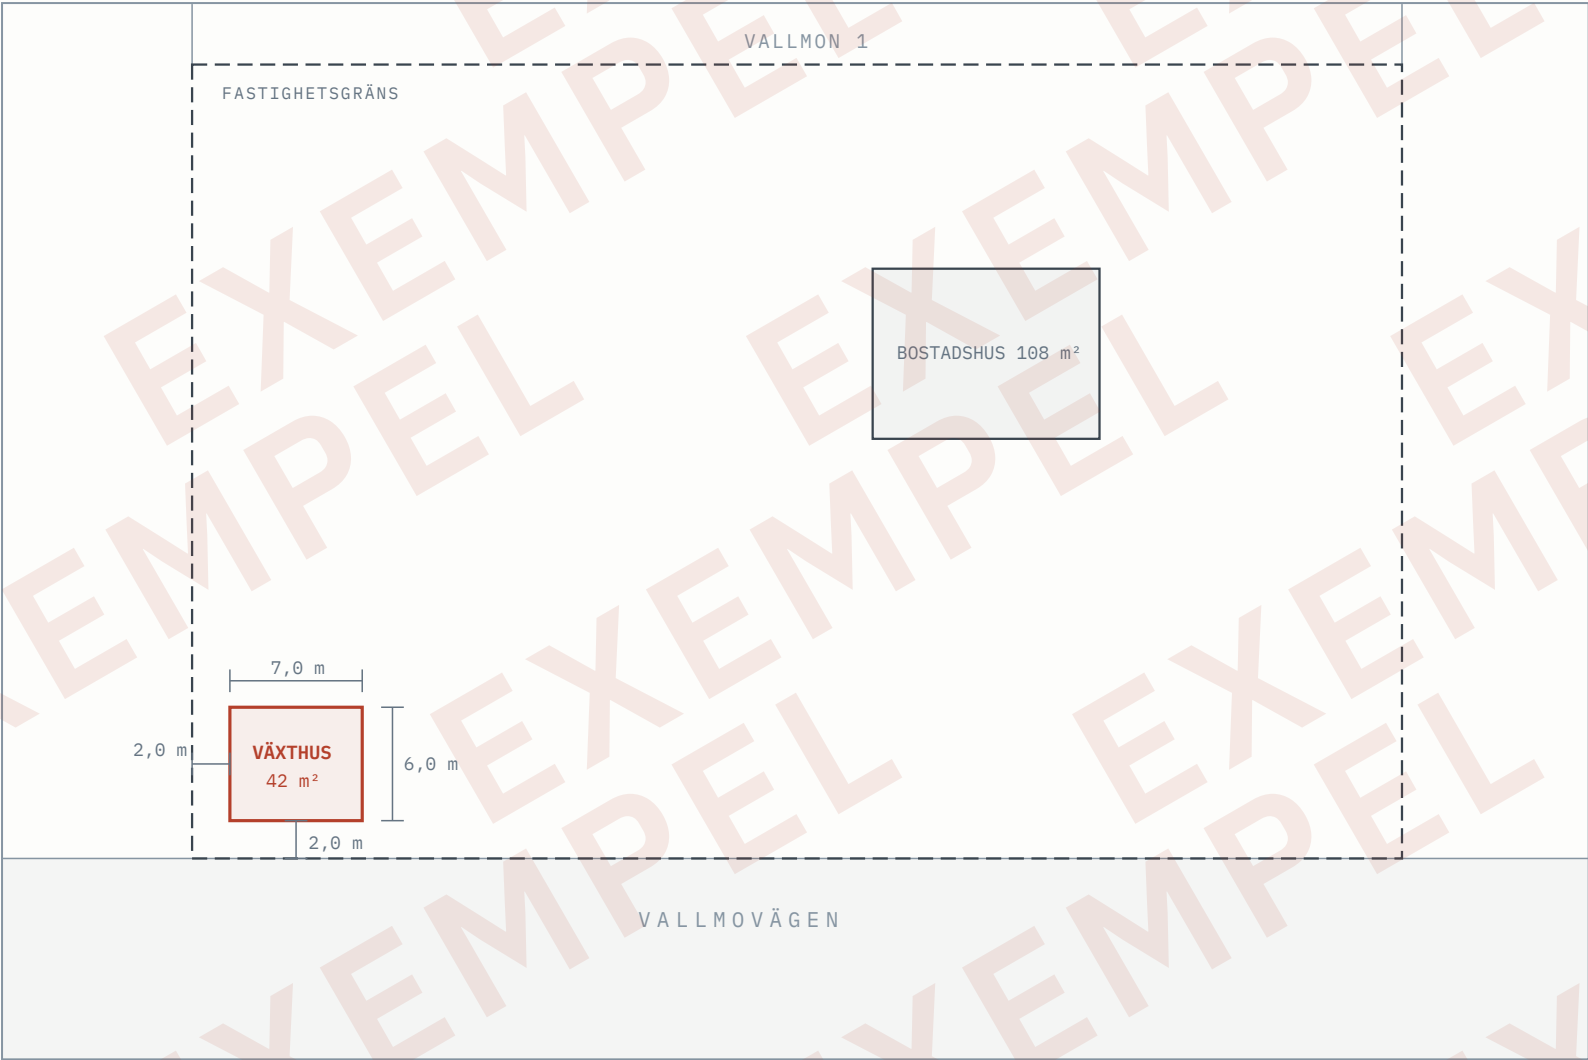

- TECKENFÖRKLARING
- Åtgärd – ny byggnad
 - Befintlig byggnad
 - Fastighetsgräns
 - Måttlinje
 - Kartunderlag

- ÅTGÄRDSFÖRTECKNING
- 1 Växthus 7,0 × 6,0 m, byggnadsarea 42 m²
 - Avstånd till gräns 2,0 m – skriftligt medgivande från berörd granne (Vallmon 1) bifogas

Åtgärden avser nybyggnad av växthus, bygglovspliktig inom detaljplan. Avstånd till tomtgränser måttsatta enligt kartan. Kartunderlag från Exempelstads kommuns baskarta, uttaget 2026-05-12.

FASTIGHET EXEMPELSTAD VALLMON 2	KOMMUN Exempelstads kommun	HANDLING Situationsplan	SKALA 1:400 (A4)	DATUM · REV 2026-08-14 · B	UPPRÄTTAD AV Anna Exempelsson
------------------------------------	-------------------------------	----------------------------	---------------------	-------------------------------	----------------------------------