
Situationsplan — Plank

Bygglovsklart
BYGGLOVSKLART.SE

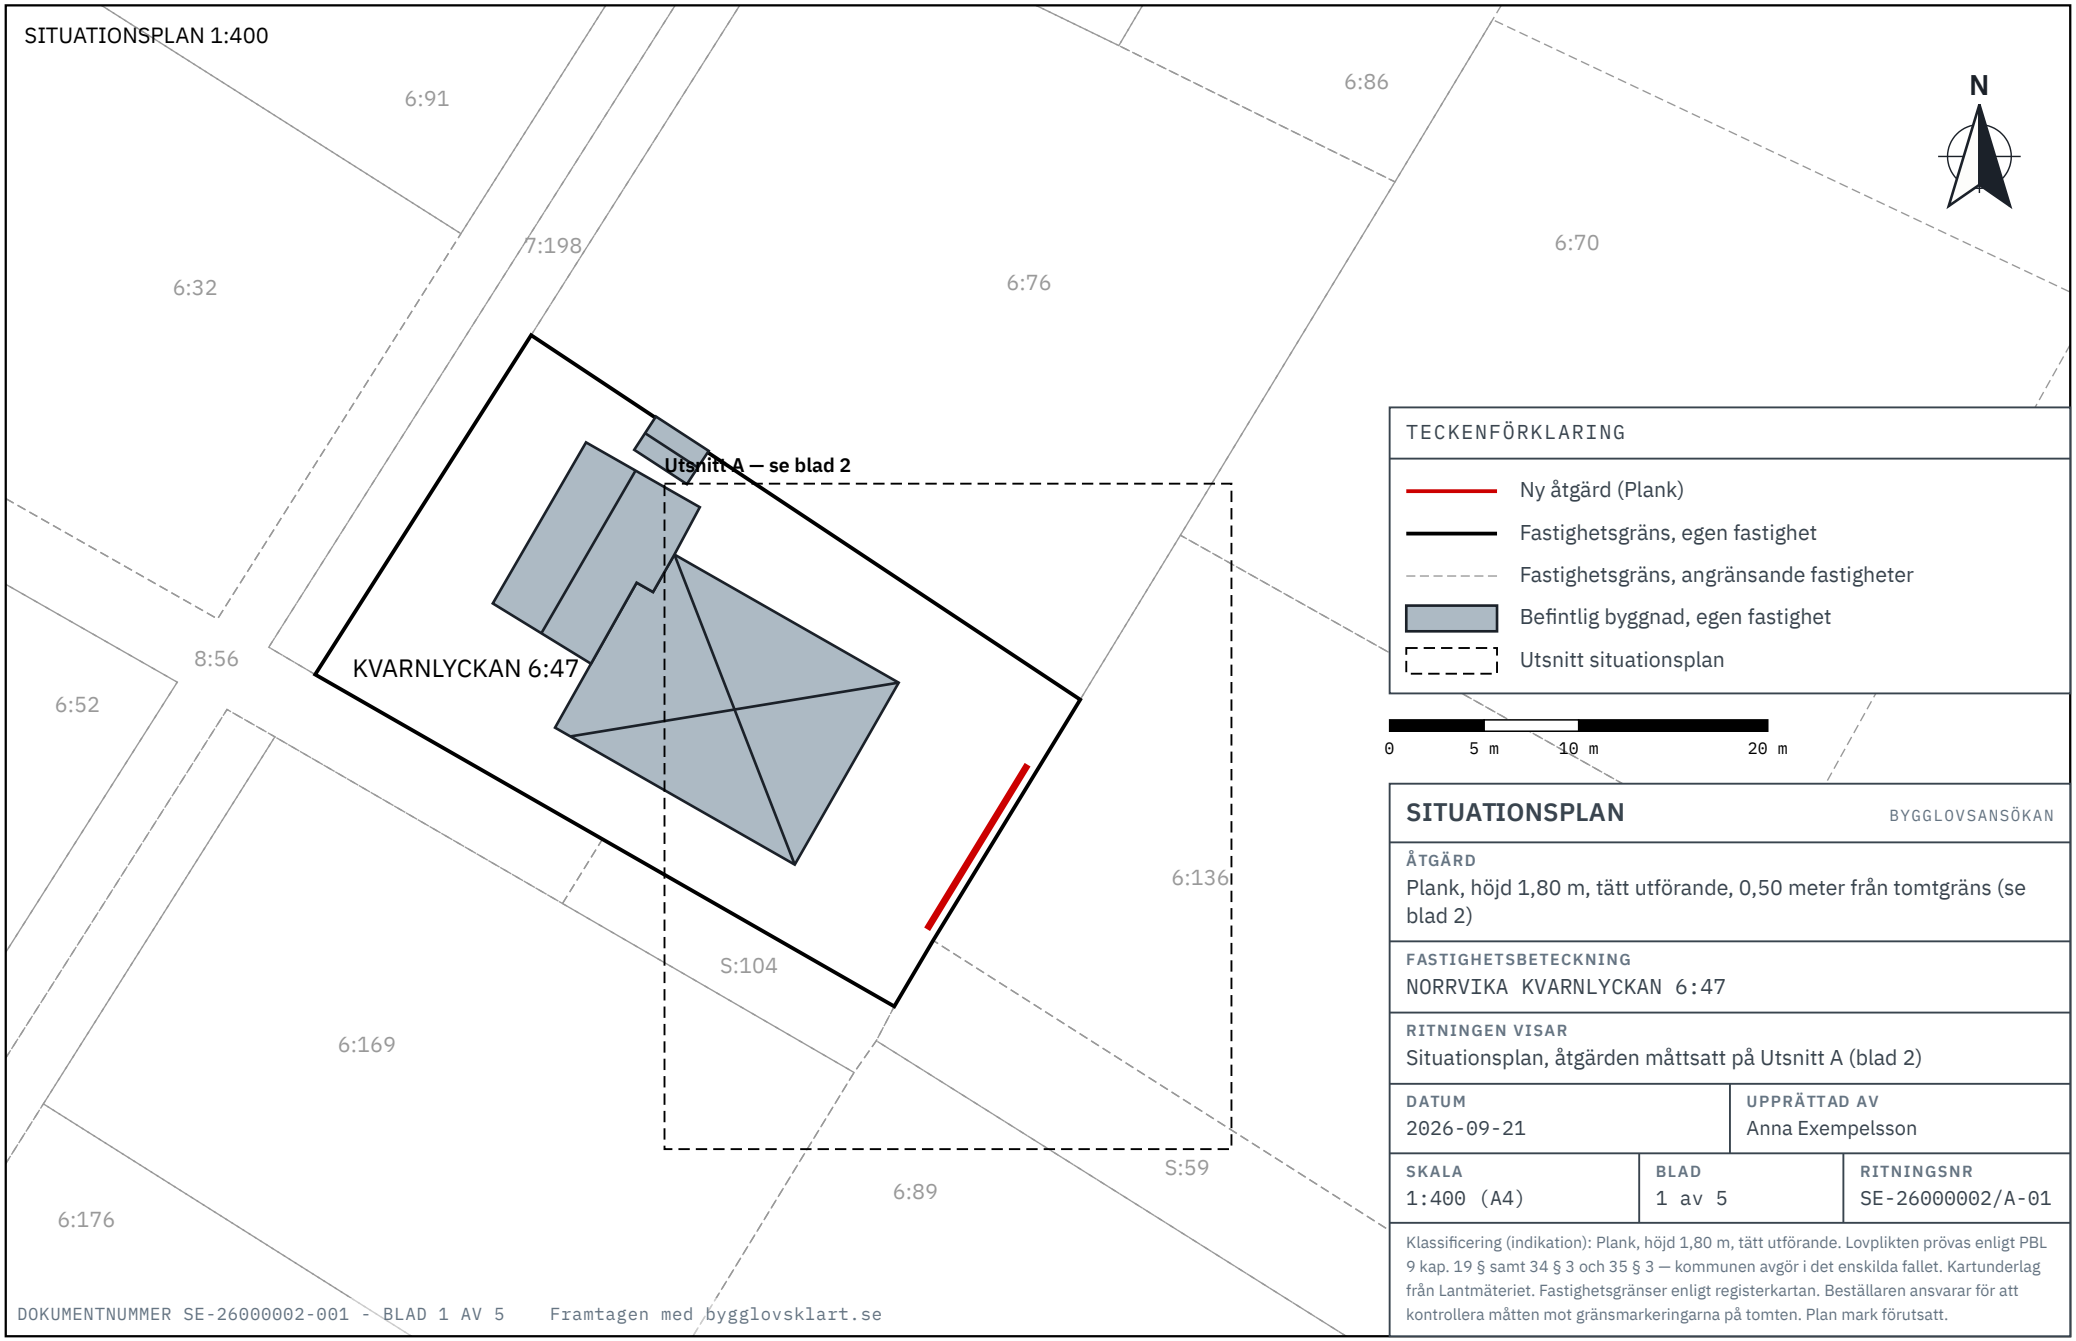

SITUATIONSPLAN

BYGGLOVSANSÖKAN

ÅTGÄRD
Plank, höjd 1,80 m, tätt utförande, 0,50 meter från tomtgräns (se blad 2)

FASTIGHETSBETECKNING
NORRVIKA KVARNLYCKAN 6:47

RITNINGEN VISAR
Situationsplan, åtgärden måttsatt på Utsnitt A (blad 2)


DATUM	UPPRÄTTAD AV
2026-09-21	Anna Exempelsson

SKALA	BLAD	RITNINGSNR
1:400 (A4)	1 av 5	SE-26000002/A-01

Klassificering (indikation): Plank, höjd 1,80 m, tätt utförande. Lovplikten prövas enligt PBL 9 kap. 19 § samt 34 § 3 och 35 § 3 — kommunen avgör i det enskilda fallet. Kartunderlag från Lantmäteriet. Fastighetsgränser enligt registerkartan. Beställaren ansvarar för att kontrollera måtten mot gränsmarkeringarna på tomten. Plan mark förutsatt.

Situationsplan — Plank

Bygglovsklart
BYGGLOVSKLART.SE

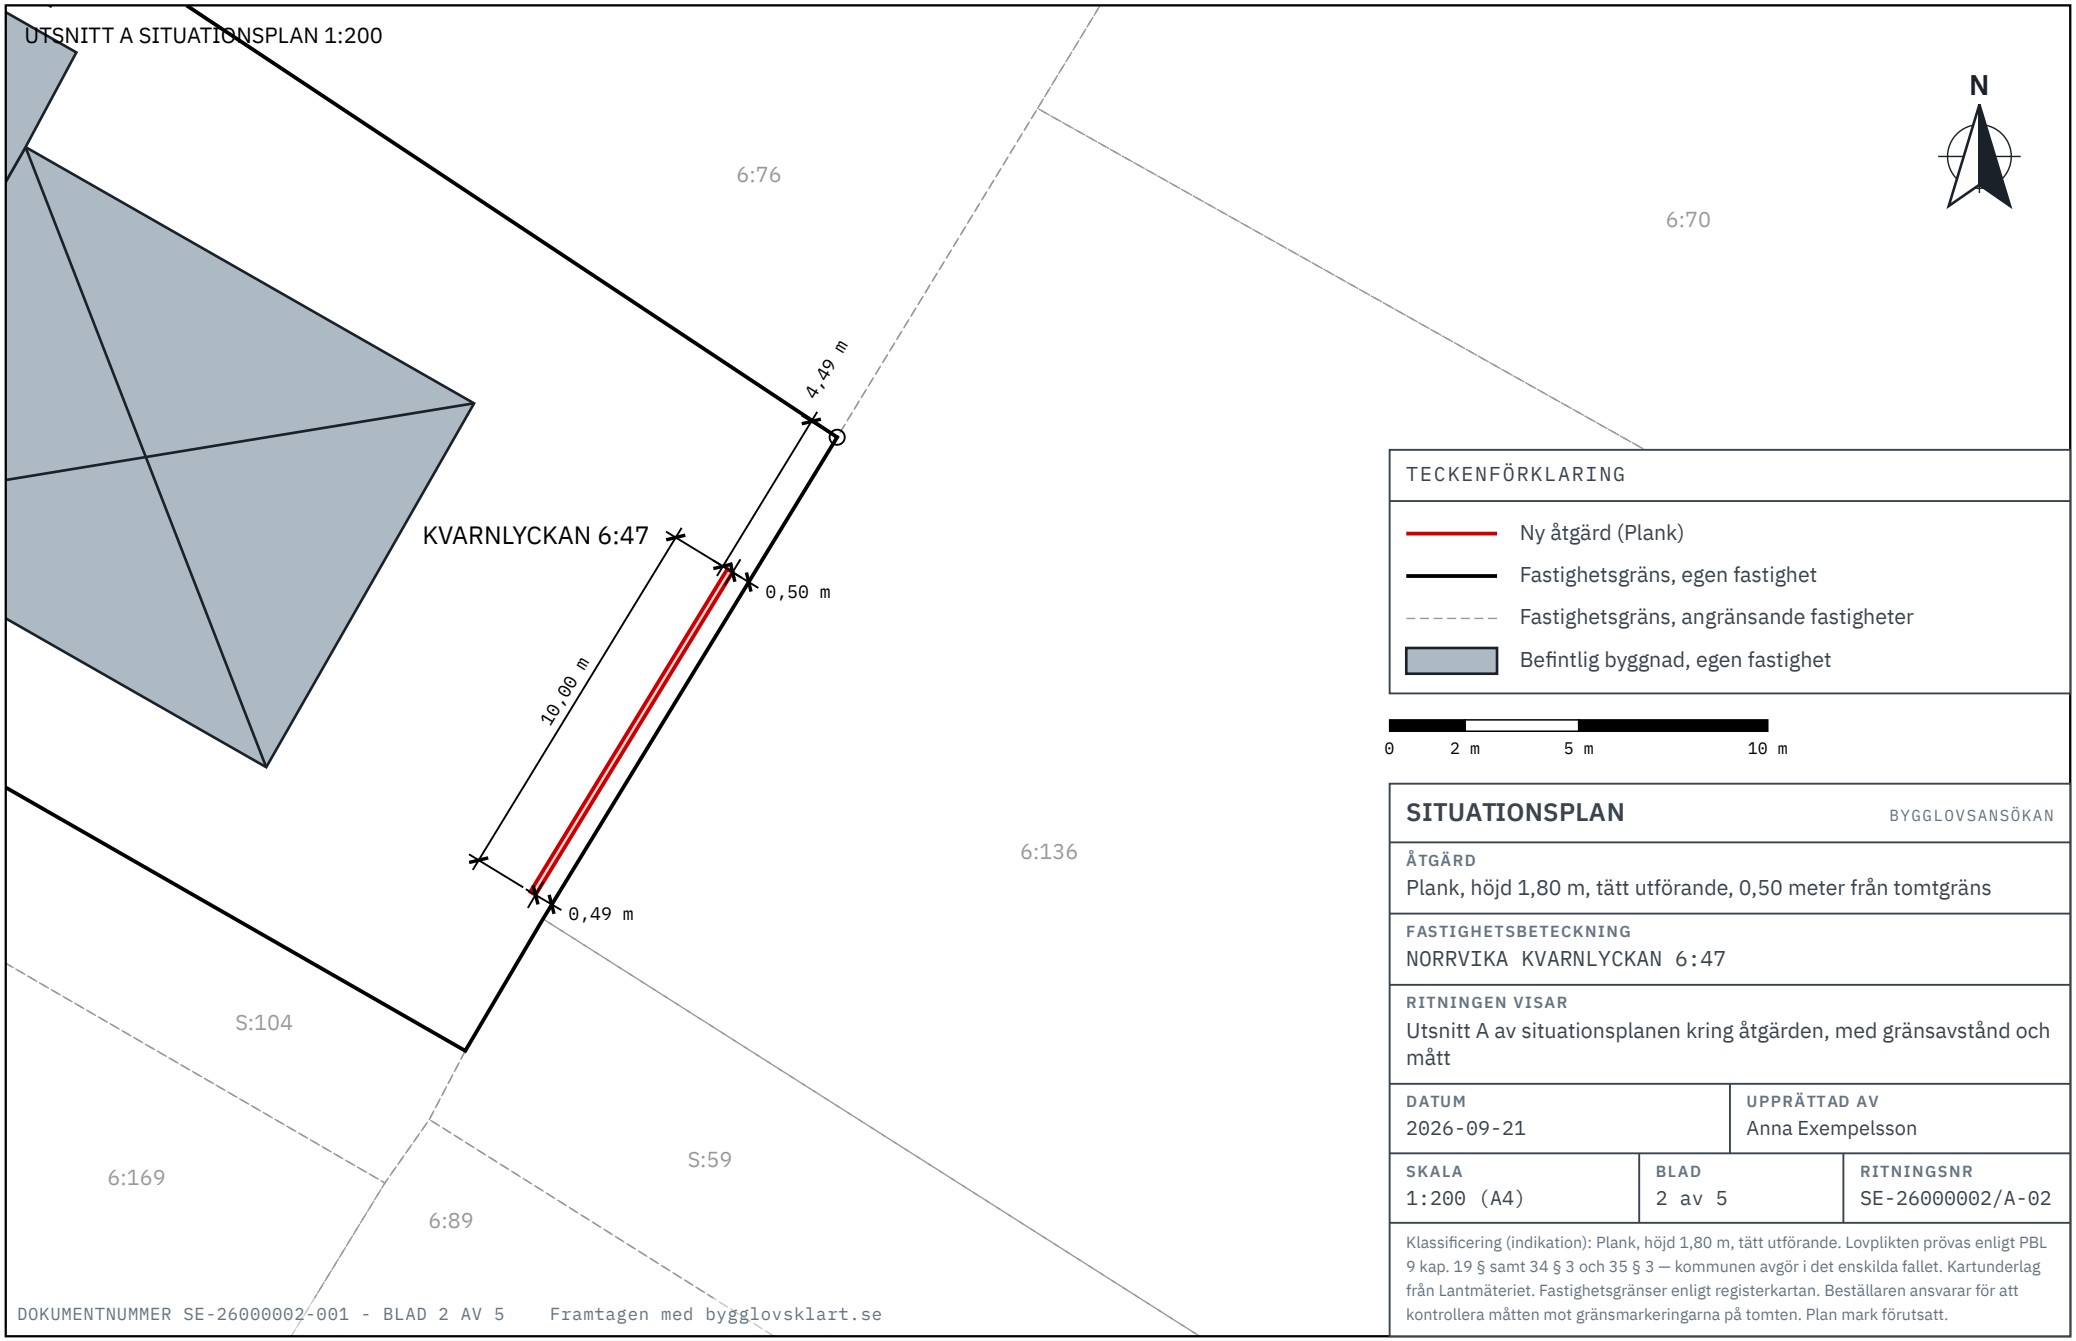

SITUATIONSPLAN

BYGGLOVSANSÖKAN

ÅTGÄRD
Plank, höjd 1,80 m, tätt utförande, 0,50 meter från tomtgräns

FASTIGHETSBETECKNING
NORRVIKA KVARNLYCKAN 6:47

RITNINGEN VISAR
Utsnitt A av situationsplanen kring åtgärden, med gränsavstånd och mått

DATUM	UPPRÄTTAD AV
2026-09-21	Anna Exempelsson


SKALA	BLAD	RITNINGSNR
1:200 (A4)	2 av 5	SE-26000002/A-02

Klassificering (indikation): Plank, höjd 1,80 m, tätt utförande. Lovplikten prövas enligt PBL 9 kap. 19 § samt 34 § 3 och 35 § 3 — kommunen avgör i det enskilda fallet. Kartunderlag från Lantmäteriet. Fastighetsgränser enligt registerkartan. Beställaren ansvarar för att kontrollera måtten mot gränsmarkeringarna på tomten. Plan mark förutsatt.

Fasadritning — Plank

Bygglovsklart
BYGGLOVSKLART.SE

FASAD 1:50

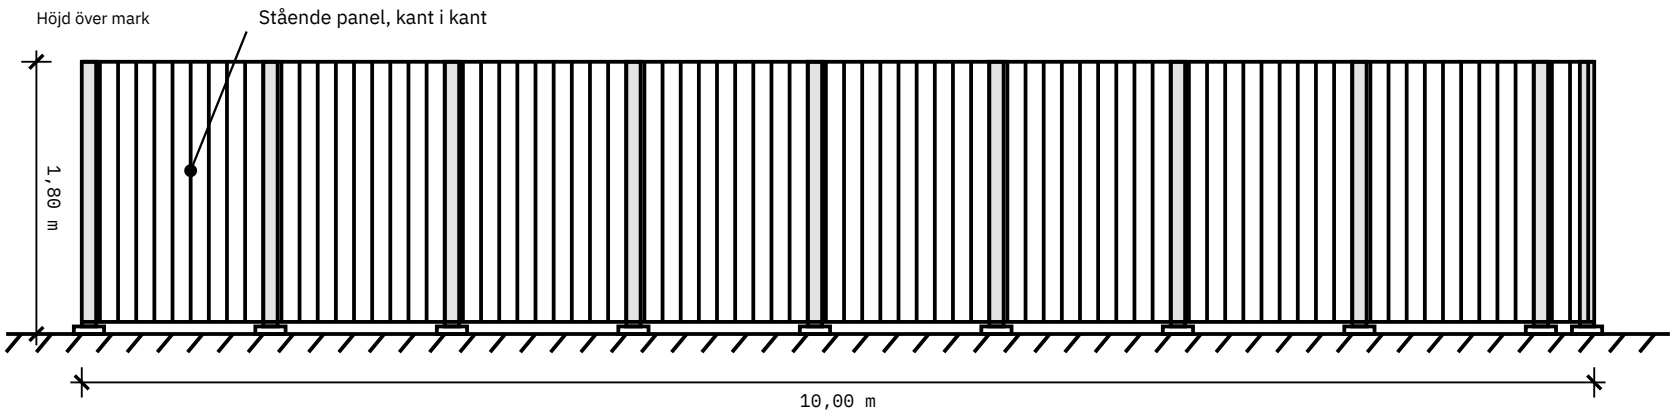

MATERIAL OCH UTFÖRANDE


Material: trä, tryckimpregnerat
Stolpe 95 × 95 mm, c/c 1,2 m
Regel 45 × 95 mm, 2 st
Panel 22 × 120 mm
Betongplint till frostfritt djup, ÖK plint +50 mm, stolpsko, galvad

FASADRITNING	BYGGLOVSANSÖKAN
ÅTGÄRD	Plank, höjd 1,80 m, tätt utförande
FASTIGHETSBETECKNING	NORRVIKA KVARNLYCKAN 6:47
RITNINGEN VISAR	Fasad med måttsatt längd och höjd över mark
DATUM	2026-09-21
UPPRÄTTAD AV	Anna Exempelsson
SKALA	1:50 (A4)
BLAD	3 av 5
RITNINGSNR	SE-26000002/A-03

Klassificering (indikation): Plank, höjd 1,80 m, tätt utförande. Lovplikten prövas enligt PBL 9 kap. 19 § samt 34 § 3 och 35 § 3 — kommunen avgör i det enskilda fallet. Kartunderlag från Lantmäteriet. Fastighetsgränser enligt registerkartan. Beställaren ansvarar för att kontrollera måtten mot gränsmarkeringarna på tomten. Plan mark förutsatt. Konstruktionsförslag — ersätter inte konstruktionshandling.

Detaljritning — Plank

DETALJ 1:25

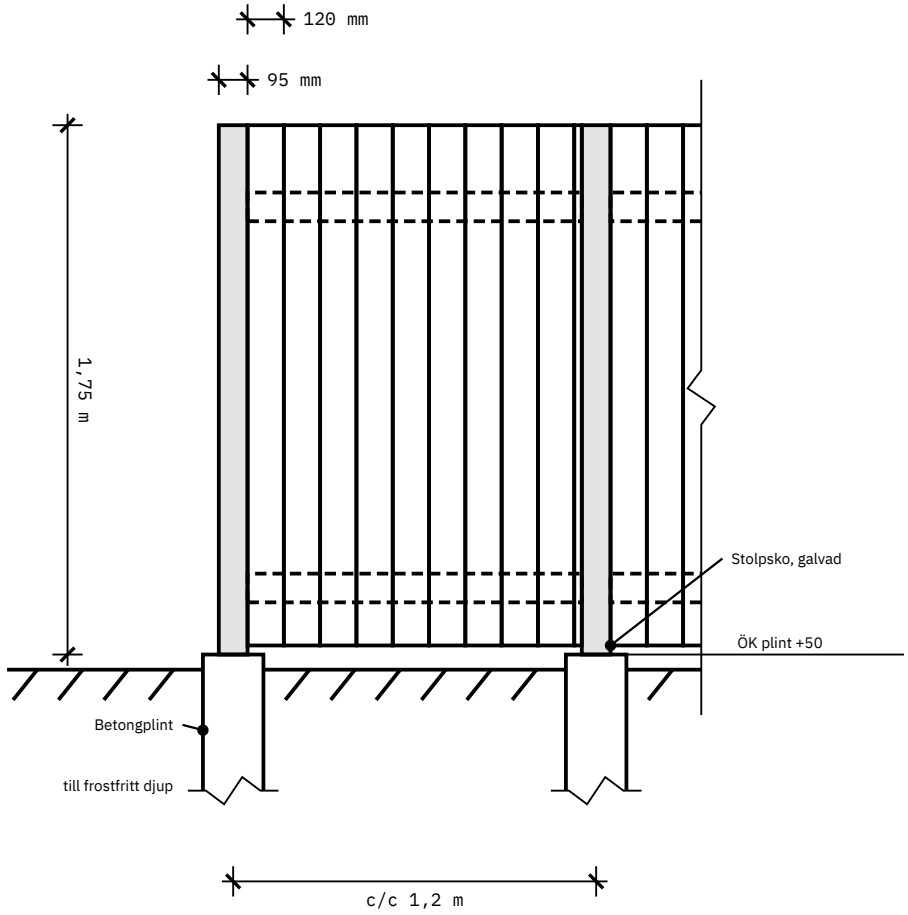

MATERIAL OCH UTFÖRANDE


Material: trä, tryckimpregnerat
Stolpe 95 × 95 mm, c/c 1,2 m
Regel 45 × 95 mm, 2 st
Panel 22 × 120 mm
Betongplint till frostfritt djup, ÖK plint +50 mm, stolpsko, galvad

DETALJRITNING	BYGGLOVSANSÖKAN
ÅTGÄRD: Plank, höjd 1,80 m, tätt utförande	
FASTIGHETSBETECKNING: NORRVIKA KVARNLYCKAN 6:47	
RITNINGEN VISAR: Konstruktionsdetalj — c/c-mått, konstruktionshöjd och grundläggning	
DATUM: 2026-09-21	UPPRÄTTAD AV: Anna Exempelsson
SKALA: 1:25 (A4)	BLAD: 4 av 5 / RITNINGSNR: SE-26000002/A-04

Klassificering (indikation): Plank, höjd 1,80 m, tätt utförande. Lovplikten prövas enligt PBL 9 kap. 19 § samt 34 § 3 och 35 § 3 — kommunen avgör i det enskilda fallet. Kartunderlag från Lantmäteriet. Fastighetsgränser enligt registerkartan. Beställaren ansvarar för att kontrollera måtten mot gränsmarkeringarna på tomten. Typutförande med schablonmått. Beställaren ansvarar för dimensionering, grundläggning och utförande. Plan mark förutsatt. Konstruktionsförslag — ersätter inte konstruktionshandling.

Sektionsritning — Plank

SEKTION 1:20

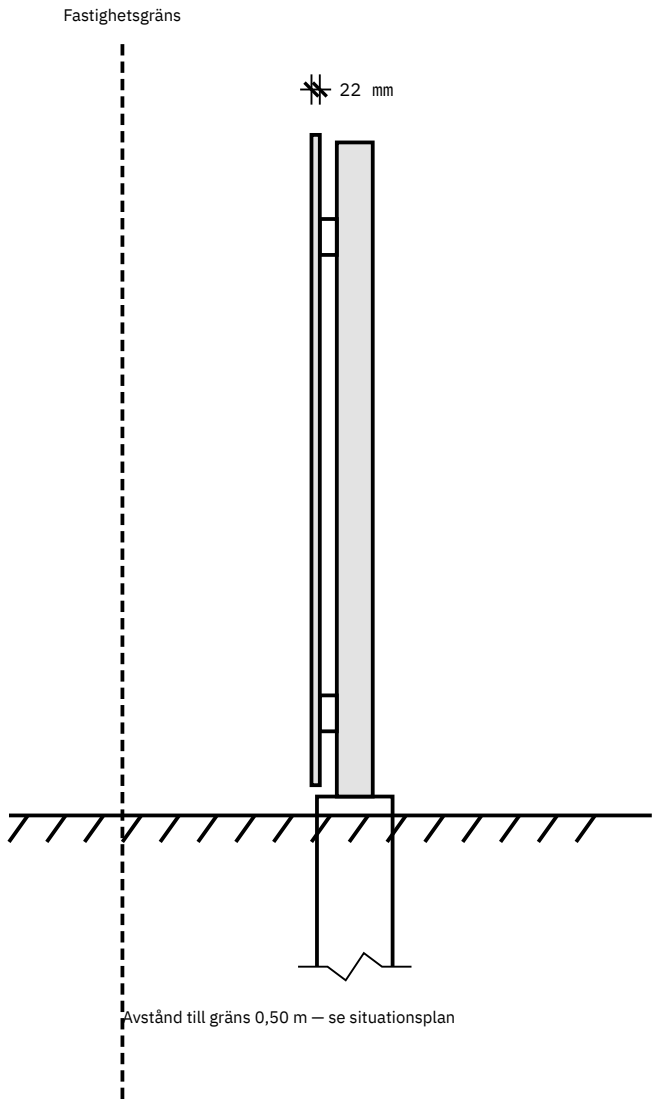

MATERIAL OCH UTFÖRANDE

Material: trä, tryckimpregnerat
Stolpe 95 × 95 mm, c/c 1,2 m
Regel 45 × 95 mm, 2 st
Panel 22 × 120 mm
Betongplint till frostfritt djup, ÖK plint +50 mm, stolpsko, galvad

SEKTIONSRITNING			BYGGLOVSANSÖKAN
ÅTGÄRD Plank, höjd 1,80 m, tätt utförande			
FASTIGHETSBETECKNING NORRVIKA KVARNLYCKAN 6:47			
RITNINGEN VISAR Sektion genom konstruktionen med gränsavstånd			
DATUM 2026-09-21	UPPRÄTTAD AV Anna Exempelsson		
SKALA 1:20 (A4)	BLAD 5 av 5	RITNINGSNR SE-26000002/A-05	

Klassificering (indikation): Plank, höjd 1,80 m, tätt utförande. Lovplikten prövas enligt PBL 9 kap. 19 § samt 34 § 3 och 35 § 3 — kommunen avgör i det enskilda fallet. Kartunderlag från Lantmäteriet. Fastighetsgränser enligt registerkartan. Beställaren ansvarar för att kontrollera måtten mot gränsmarkeringarna på tomten. Typutförande med schablonmått. Beställaren ansvarar för dimensionering, grundläggning och utförande. Plan mark förutsatt. Konstruktionsförslag — ersätter inte konstruktionshandling.