
Situationsplan — Växthus

Bygglovsklart
BYGGLOVSKLART.SE

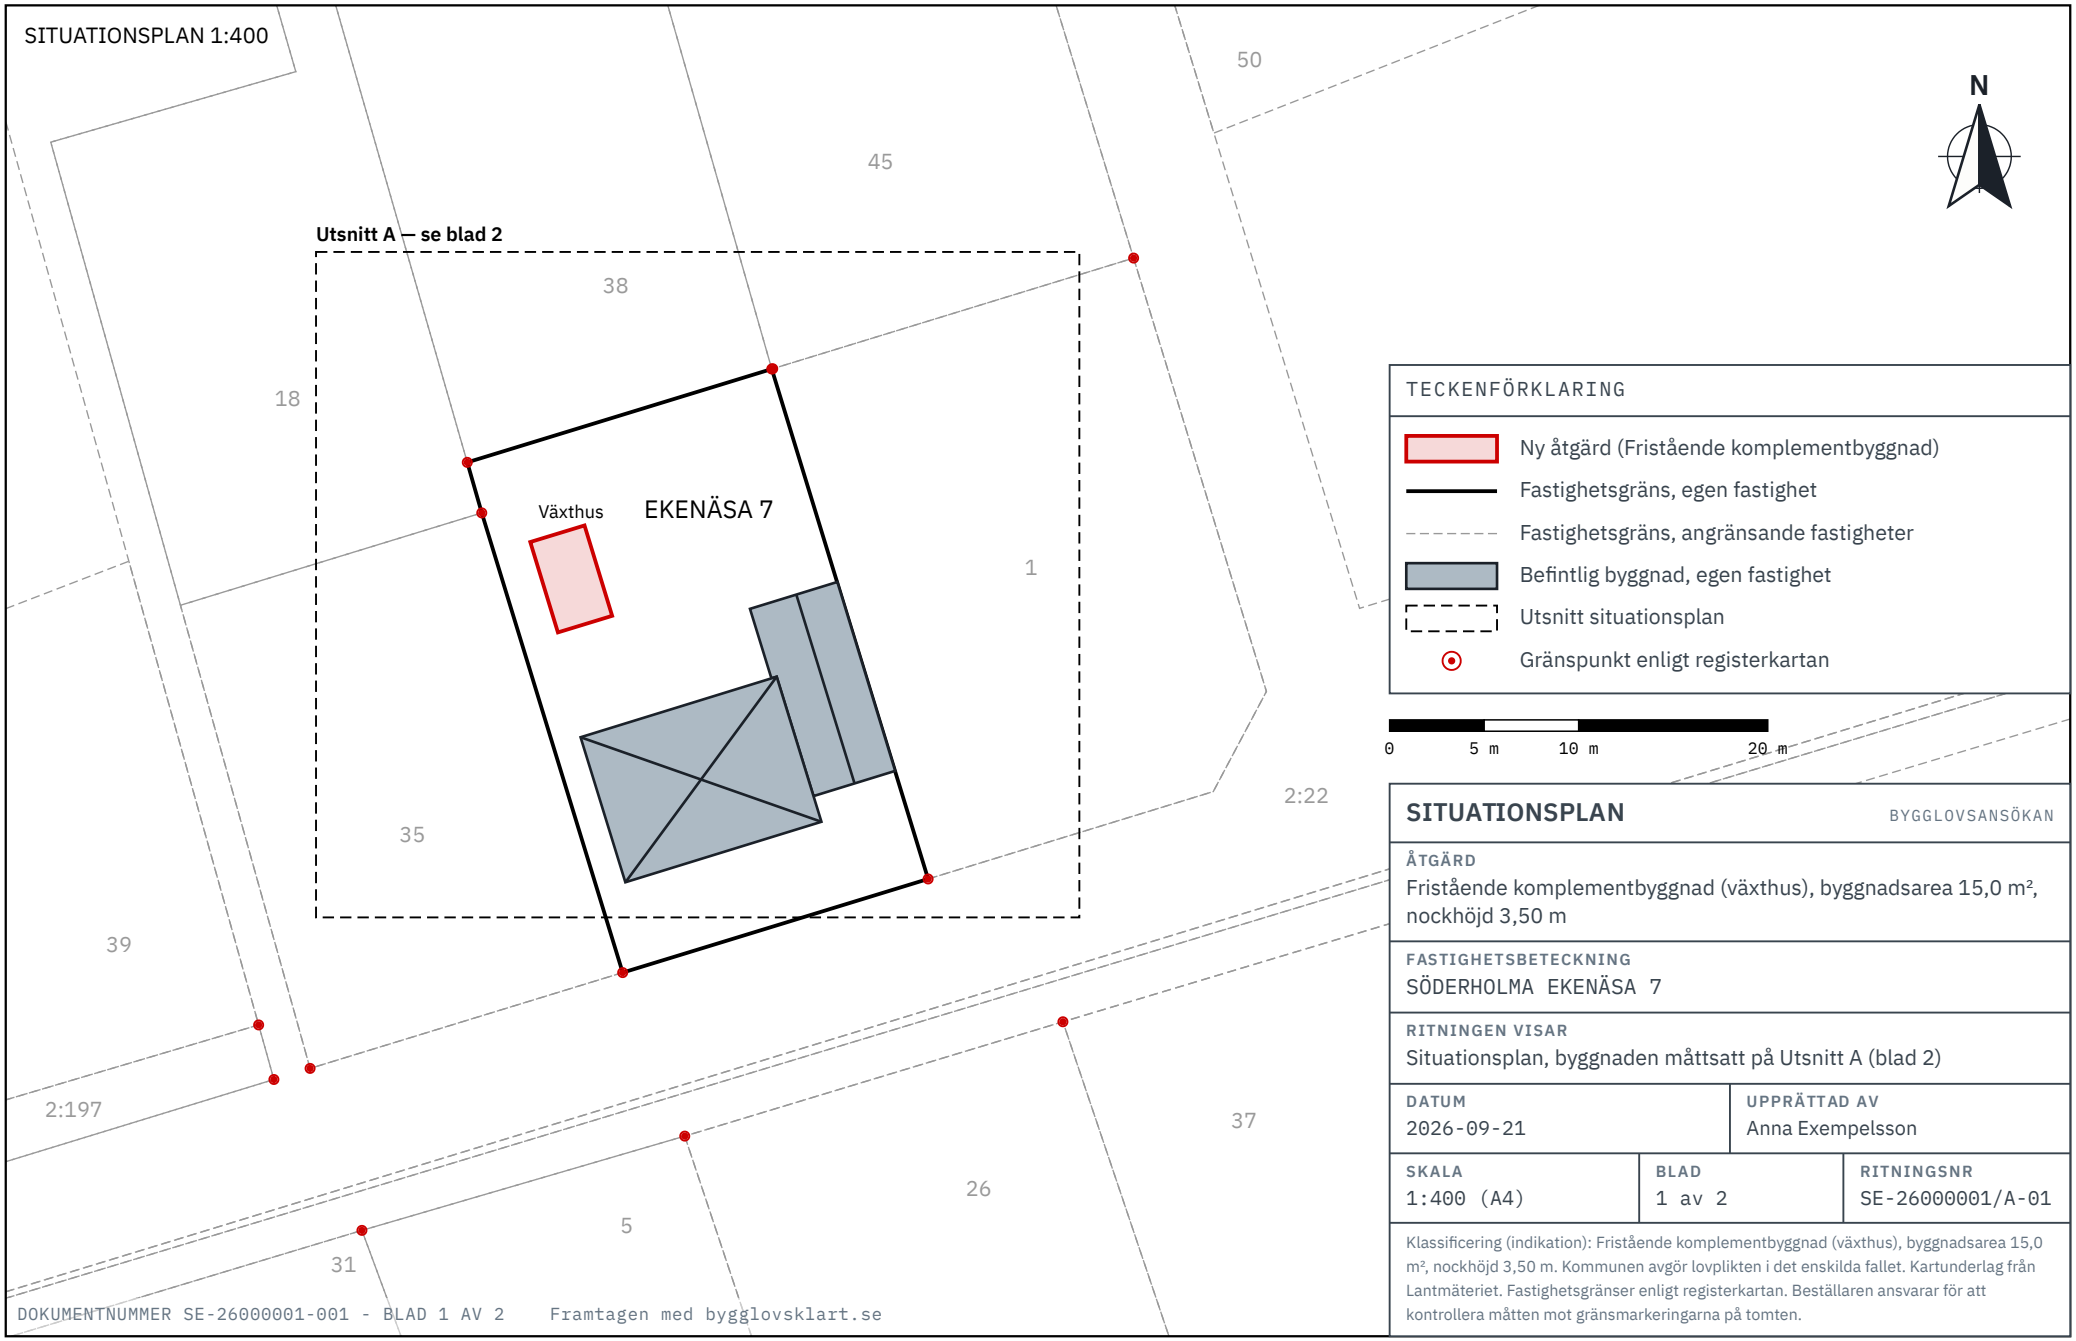

TECKENFÖRKLARING

- Ny åtgärd (Fristående komplementbyggnad)
- Fastighetsgräns, egen fastighet
- Fastighetsgräns, angränsande fastigheter
- Befintlig byggnad, egen fastighet
- Utsnitt situationsplan
- Gränspunkt enligt registerkartan

SITUATIONSPLAN

BYGGLOVSANSÖKAN

ÅTGÄRD
Fristående komplementbyggnad (växthus), byggnadsarea 15,0 m², nockhöjd 3,50 m

FASTIGHETSBETECKNING
SÖDERHOLMA EKENÄSA 7

RITNINGEN VISAR
Situationsplan, byggnaden måttsatt på Utsnitt A (blad 2)

DATUM	UPPRÄTTAD AV
2026-09-21	Anna Exempelsson


SKALA	BLAD	RITNINGSNR
1:400 (A4)	1 av 2	SE-26000001/A-01

Klassificering (indikation): Fristående komplementbyggnad (växthus), byggnadsarea 15,0 m², nockhöjd 3,50 m. Kommunen avgör lovplikten i det enskilda fallet. Kartunderlag från Lantmäteriet. Fastighetsgränser enligt registerkartan. Beställaren ansvarar för att kontrollera måtten mot gränsmarkeringarna på tomten.

Framtagen med bygglovsklart.se

Situationsplan — Växthus

Bygglovsklart
BYGGLOVSKLART.SE

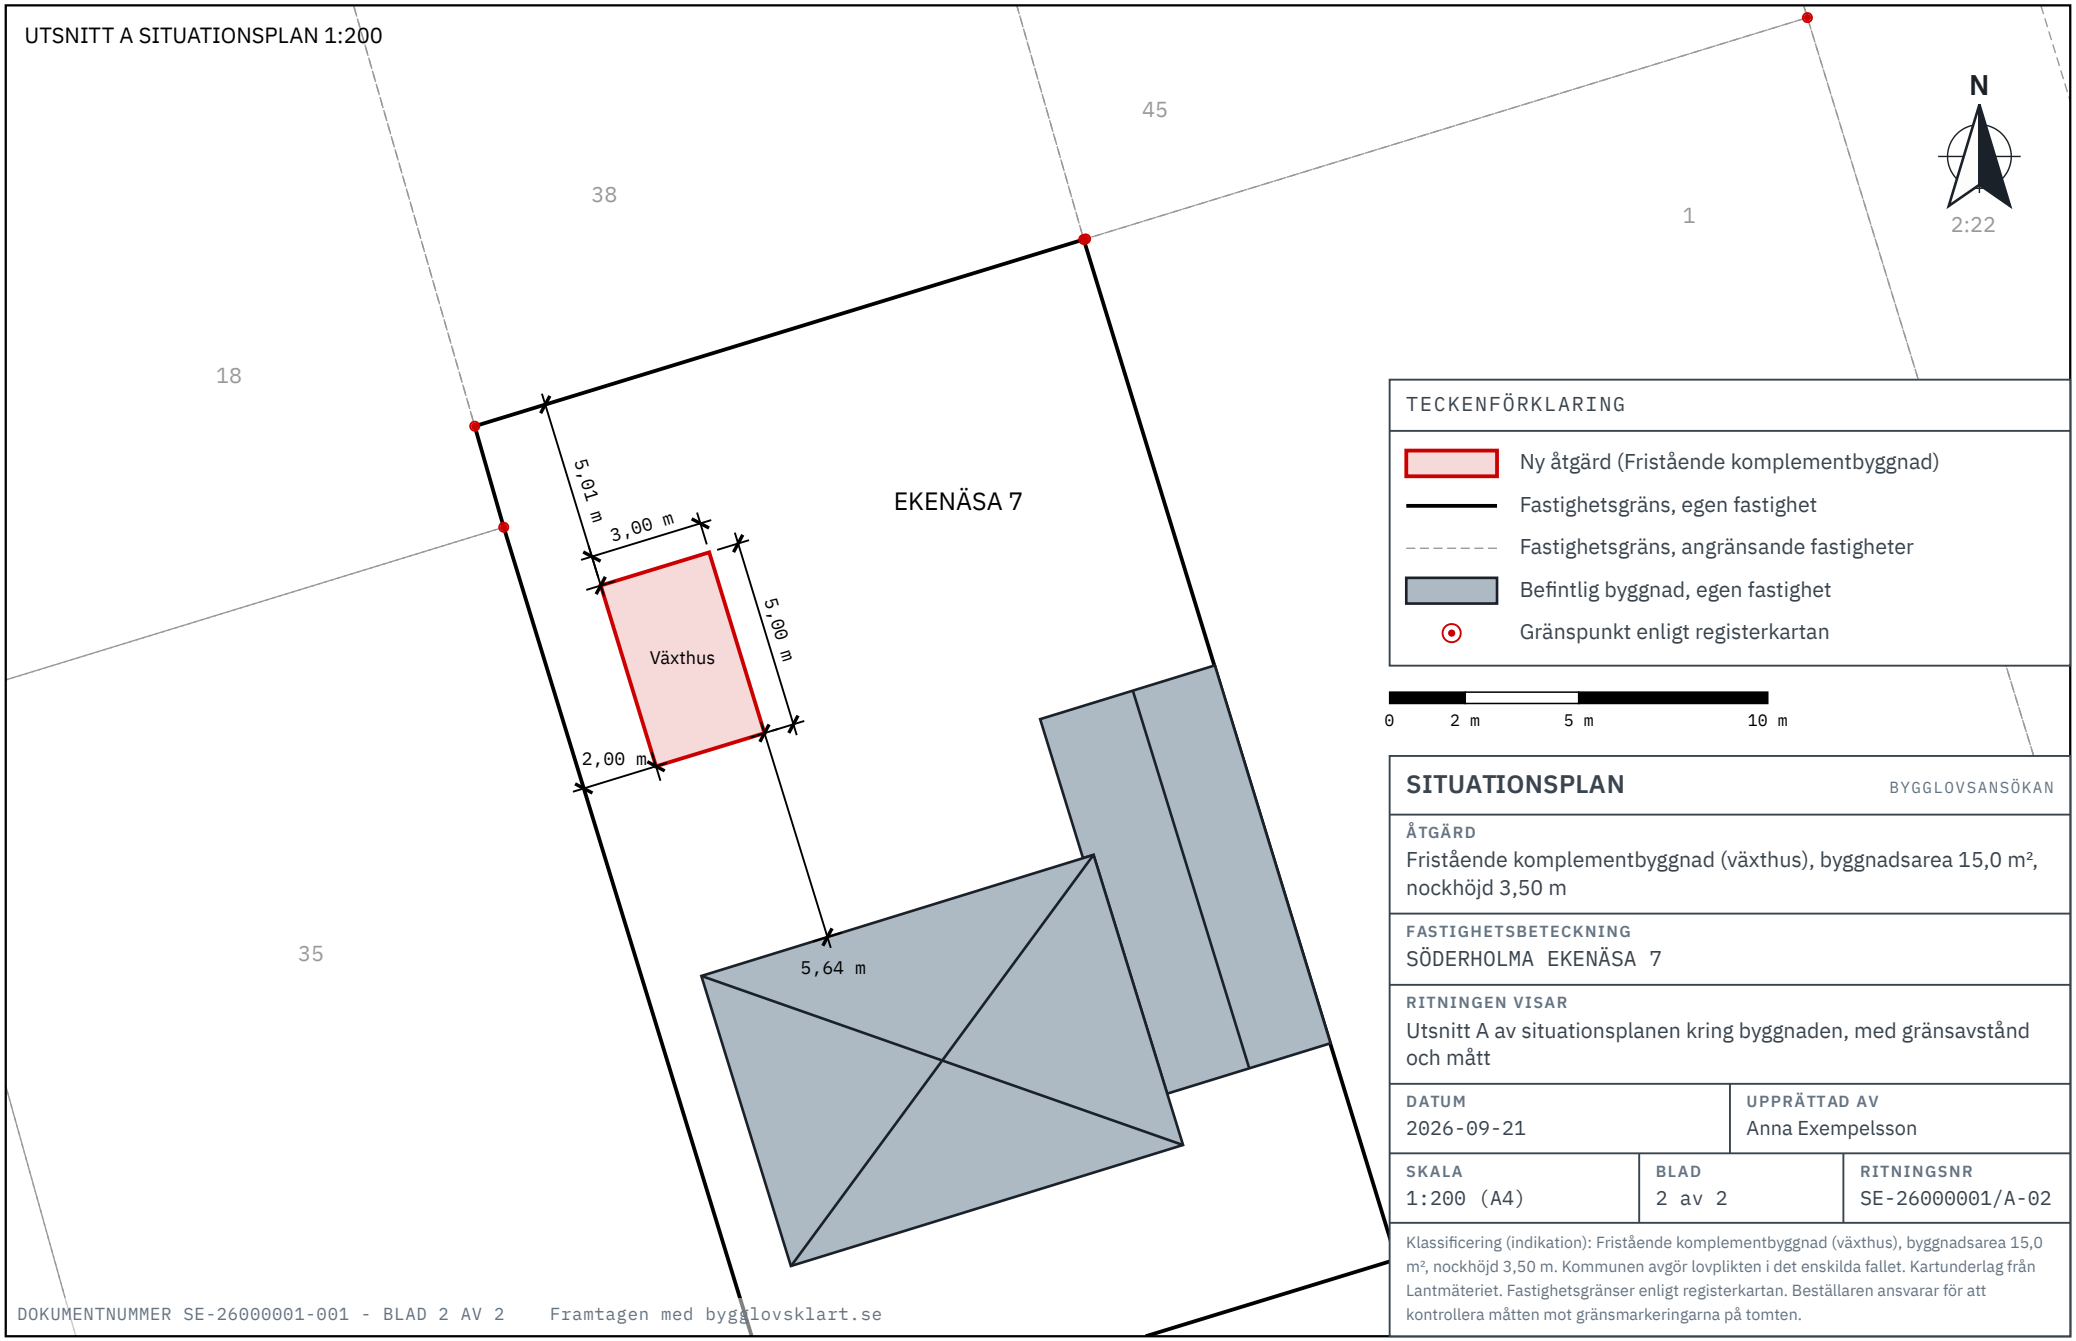

SITUATIONSPLAN

BYGGLOVSANSÖKAN

ÅTGÄRD
Fristående komplementbyggnad (växthus), byggnadsarea 15,0 m², nockhöjd 3,50 m

FASTIGHETSBETECKNING
SÖDERHOLMA EKENÄSA 7

RITNINGEN VISAR
Utsnitt A av situationsplanen kring byggnaden, med gränsavstånd och mått

DATUM	UPPRÄTTAD AV
2026-09-21	Anna Exempelsson

SKALA	BLAD	RITNINGSNR
1:200 (A4)	2 av 2	SE-26000001/A-02

Klassificering (indikation): Fristående komplementbyggnad (växthus), byggnadsarea 15,0 m², nockhöjd 3,50 m. Kommunen avgör lovplikten i det enskilda fallet. Kartunderlag från Lantmäteriet. Fastighetsgränser enligt registerkartan. Beställaren ansvarar för att kontrollera måtten mot gränsmarkeringarna på tomten.